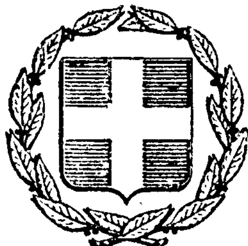


ΕΦΗΜΕΡΙΣ ΤΗΣ ΚΥΒΕΡΝΗΣΕΩΣ
ΤΗΣ ΕΛΛΗΝΙΚΗΣ ΔΗΜΟΚΡΑΤΙΑΣ

ΕΝ ΑΘΗΝΑΙΣ ΤΗ 11 ΑΥΓΟΥΣΤΟΥ 1979 | ΤΕΥΧΟΣ ΤΕΤΑΡΤΟΝ | ΑΡΙΘΜΟΣ ΦΥΛΛΟΥ 420

ΠΕΡΙΕΧΟΜΕΝΑ

ΑΠΑΛΛΟΤΡΙΩΣΕΙΣ
ΑΠΟΦΑΣΕΙΣ

ΠΟΛΕΟΔΟΜΙΑ
ΑΝΑΚΟΙΝΩΣΕΙΣ

ΑΠΑΛΛΟΤΡΙΩΣΕΙΣ
ΑΠΟΦΑΣΕΙΣ

Ἀριθ. ΟΕ/6927 (1)

Περὶ ἐπικυρώσεως ἐκθέσεως καθορισμοῦ ὁριογραμμῶν αἰγιαλοῦ καὶ παραλίας στὴ θέση «ΦΑΡΟΣ» Ἀντιπάξων περιοχῆς Παξῶν Ν. Κερκύρας πρὸ ἰδιοκτησίας Χαρ. Πρωτογέρου, Σταύρ. Μπερετούλη, Ἀναστ. Πρωτογέρου καὶ Χαραλ. Μποΐκου.

Ο ΝΟΜΑΡΧΗΣ ΚΕΡΚΥΡΑΣ

Ἔχοντας ὑπόψη:

1. Τὶς διατάξεις:

α) Τοῦ ἄρθρ. 1 τοῦ Ν. 3200/1955 «περὶ διοικητικῆς ἀποκεντρώσεως».

β) Τοῦ ἀπὸ 11/12.11.29 Δ/τος «περὶ διοικήσεως Δημοσίων Κτημάτων».

γ) Τῶν ἄρθρ. 1 καὶ 3 τοῦ Α.Ν. 2344/1940 «περὶ αἰγιαλοῦ καὶ παραλίας», καὶ

δ) Τοῦ ἄρθρ. 74 τοῦ Π. Δ/τος 636/77 «περὶ διαρθρώσεως τοῦ Ὑπουργείου Οἰκονομικῶν».

2. Τὸ Φ.187/7/76/6.11.76 ἔγγραφο τοῦ ΓΕΝ/ΔΝΕΡ, μὲ τὸ ὁποῖο ζήτησε τὴ χάραξη τῶν ὁρίων τοῦ αἰγιαλοῦ καὶ τῆς παραλίας μπροστὰ ἀπὸ τὶς ἰδιοκτησίες τῶν ἀνωτέρω στὴ θέση «ΦΑΡΟΣ» Ἀντιπάξων περιοχῆς Παξῶν Ν. Κερκύρας.

3. Τὴν ἀπὸ 1.3.79 ἔκθεση τῆς κατ' ἄρθρ. 10 τοῦ Α.Ν. 1540/1938 (καθὼς τοῦτο ἀντικαταστάθηκε διὰ τοῦ ἄρθρ. 5 τοῦ Α.Μ. 263/68 καὶ διὰ τοῦ ἄρθρ. 74 τοῦ Π. Δ/τος 636/77) ἐπιτροπῆς καθορισμοῦ ὁριογραμμῶν αἰγιαλοῦ καὶ παραλίας, μαζὶ μὲ τὸ τοπογραφικὸ καὶ ὑψομετρικὸ διάγραμμα τῆς ἀνωτέρω περιοχῆς, ποὺ τὶς συνοδεύει, θεωρημένο τὴν 1.3.1979 ἀπὸ τὸ Δ/ντὴ Τεχν. Ὑπηρεσιῶν Νομοῦ Κερκύρας.

4. Τὴ σύμφωνη γνώμη τοῦ Γενικοῦ Ἐπιτελείου Ναυτικοῦ, ποὺ διατυπώθηκε μὲ τὸ 187/2/288/19.4.1979 ἔγγραφό του.

5. Ὅτι ἔχει γραφτεῖ στὴν ἔκθεση τῆς ἐπιτροπῆς ἡ ἡμερομηνία συντάξεώς της καὶ β) στὸ διάγραμμα ἡ ἡμερομηνία τῆς ἐκθέσεως, τὴν ὁποία συνοδεύει καὶ ὅτι στὴν παραπλεύρως περιοχὴ δὲν ἔχει πραγματοποιηθεῖ καθορισμὸς αἰγιαλοῦ σύμφωνα μὲ τὶς ὑποδείξεις τοῦ Γ.Ε.Ν. διὰ τοῦ ἀνωτέρω ἐγγράφου του, ἀποφασίζουμε:

Ἐπικυρώνουμε τὴν ἀπὸ 1.3.79 ἔκθεση τῆς ἐπιτροπῆς τοῦ ἄρθρ. 74 τοῦ Π. Δ/τος 636/77 γιὰ τὸν καθορισμὸ ὁριογραμμῶν αἰγιαλοῦ καὶ παραλίας στὴ θέση «ΦΑΡΟΣ» Ἀντιπάξων περιοχῆς Παξῶν Ν. Κερκύρας, καθὼς καὶ τὸ τοπογραφικὸ καὶ ὑψομετρικὸ διάγραμμα ποὺ συνοδεύει τὴν ἔκθεση, στὸ ὁποῖο ἔχει χαραχθεῖ μὲ κόκκινη γραμμὴ ἡ ὁριογραμμὴ τοῦ αἰγιαλοῦ καὶ μὲ κίτρινη ἡ τῆς παραλίας.

Ἡ ἀπόφαση αὐτὴ μαζὶ μὲ τὴν ἀπὸ 1.3.79 ἔκθεση καὶ τὸ τοπογραφικὸ καὶ ὑψομετρικὸ διάγραμμα, νὰ δημοσιευθεῖ στὴν Ἐφημερίδα τῆς Κυβερνήσεως.

Κέρκυρα, 8 Ἰουνίου 1979

Ὁ Νομάρχης
ΑΘΑΝ. ΡΑΠΤΗΣ

ΕΚΘΕΣΙΣ

Καθορισμοῦ (τὸ πρῶτον) ὁριογραμμῶν αἰγιαλοῦ καὶ παραλίας εἰς θέσιν Φάρος Ἀντιπαξῶν περιοχῆς Παξῶν Ν. Κερκύρας πρὸ ἰδιοκτησίας Πρωτογέρου Χαραλ., Μπερετούλη Σταύρου, Πρωτογέρου Ἀναστασίου καὶ Μποΐκου Χαράλαμπου.

Ἐν Παξοῖς σήμερον τὴν 1.3.79 ἡ κατὰ Νόμον ἁρμοδία Ἐπιτροπὴ καθορισμοῦ τῶν ὁρίων αἰγιαλοῦ καὶ παραλίας, ἀποτελουμένη ἐκ τῶν:

1. Σωτηρίου Ν. Ράλλη, Οἰκονομικοῦ Ἐφόρου Παξῶν.
2. Ἀποστολούδια Ἀποστόλου, Ἀρχικελευστοῦ.

Δημητρίου Μ. Μάκκα, Τοπ. Μηχ. ἐπὶ 3ο Πρ/νου Τ.Ε.Ε. Δ/νσεως ΤΥΝΚ συνελθοῦσα ἐν τῷ καταστήματι τῆς Οἰκον. Ἐφορίας Παξῶν καὶ λαβοῦσα ὑπ' ὄψιν :

α) Τὴν Φ. 187/7/76/6.11.76 ὑποβληθεῖσα αἴτησιν τοῦ ΓΕΝ/ΔΝΕΡ .... «περὶ καθορισμοῦ οριογραμμῶν αἰγιαλοῦ καὶ παραλίας εἰς θέσιν Φάρος Ἀντιπαξῶν περιοχῆς Παξῶν.

β) Τὸ ὑποβληθὲν τοπογραφικὸν διάγραμμα ὑπ' ἀριθ. ΧΙΙ-27Β Παξῶν ὑπὸ κλίμακα 1 : 500 τῆς ἀνωτέρω περιοχῆς συνταχθὲν ὑπὸ τοῦ Τοπ. Μηχ/κοῦ Ι. Κουλατζίδη τὴν 9.8.78 δεόντως ἠλεγμένον καὶ τεθεωρημένον ὑπὸ τῆς Δ/νσεως ΤΥΝ Κερκύρας.

γ) Τὰς διατάξεις τοῦ Α.Ν. 2344/40 «περὶ αἰγιαλοῦ καὶ παραλίας» ὡς αὗται συνεπληρώθησαν καὶ ἐτροποποιήθησαν μεταγενεστέρως.

δ) Τὰ ἐκ τῆς διενεργηθείσης τὸν Νοέμβριον 1978 αὐτοψίας προκύψαντα στοιχεῖα.

ε) Τὰ ὑπ' ἀριθ. 2ΕΓ/4β Φ.187.2/54/74/6.2.74 καὶ 2ΕΓ/4β Φ.187.2/563/78/8.9.74 ἔγγραφα τοῦ ΓΕΝ, ἀποφασίζει :

Καθορίζει ἐπὶ τοῦ ὡς ἄνω (β) τοπογραφικοῦ διαγράμματος :

Ι. Διὰ συνεχοῦς ἐρυθρᾶς γραμμῆς τὸ ὅριον τοῦ αἰγιαλοῦ.

ΙΙ. Διὰ συνεχοῦς κιτρίνης γραμμῆς τὸ ὅριον τῆς παραλίας.

Ἀναλυτικῶς :

Ι. Ὡς οριογραμμὴ αἰγιαλοῦ ὁρίζεται ἡ πολυγωνικὴ τῶν κορυφῶν 1, 2, 3, 4,5,6,7,8,9,10,11,12,13,14,15,16,17,18, 19, 20, 21, καὶ 22 αἵτινες ἐξασφαλίζονται ἐκ σταθερῶν σημείων ὡς κατωτέρω :

Τὸ σημεῖον 1 : Εἰς ἀποστάσεις ἀπὸ τὶς γωνίες Α καὶ Ε τοῦ ἐκεῖ εὑρισκομένου Φάρου ἀντιστοίχως 195,60μ. καὶ 201,30μ.

Τὸ σημεῖον 2 : Εἰς ἀποστάσεις ἀπὸ τὶς γωνίες Α καὶ Ε τοῦ ἐκεῖ εὑρισκομένου Φάρου ἀντιστοίχως 138,50μ. καὶ 144,00μ.

Τὸ σημεῖον 3 : Εἰς ἀποστάσεις ἀπὸ τὶς γωνίες Α καὶ Ε τοῦ ἐκεῖ εὑρισκομένου Φάρου ἀντιστοίχως 91,20μ. καὶ 91,10μ.

Τὸ σημεῖον 4 : Εἰς ἀποστάσεις ἀπὸ τὶς γωνίες Β καὶ Η τοῦ ἐκεῖ εὑρισκομένου Φάρου ἀντιστοίχως 116,00μ. καὶ 116,80μ.

Τὸ σημεῖον 5 : Εἰς ἀποστάσεις ἀπὸ τὶς γωνίες Δ καὶ Θ τοῦ ἐκεῖ εὑρισκομένου Φάρου ἀντιστοίχως 124,60μ. καὶ 127,00μ.

Τὸ σημεῖον 6 : Εἰς ἀποστάσεις ἀπὸ τὶς γωνίες Δ καὶ Θ τοῦ ἐκεῖ εὑρισκομένου Φάρου ἀντιστοίχως 155,50μ. καὶ 155,50μ.

Τὸ σημεῖον 7 : Εἰς ἀποστάσεις ἀπὸ τὶς γωνίες Δ καὶ Θ τοῦ ἐκεῖ εὑρισκομένου Φάρου ἀντιστοίχως 166,50μ. καὶ 164,50 μ.

Τὸ σημεῖον 8 : Εἰς ἀποστάσεις ἀπὸ τὶς γωνίες Ε καὶ Θ τοῦ ἐκεῖ εὑρισκομένου Φάρου ἀντιστοίχως 196,70μ. καὶ 198,00μ.

Τὸ σημεῖον 9 : Εἰς ἀποστάσεις ἀπὸ τὶς γωνίες Ε καὶ Θ τοῦ ἐκεῖ εὑρισκομένου Φάρου ἀντιστοίχως 193,70μ. καὶ 193,20μ.

Τὸ σημεῖον 10 : Εἰς ἀποστάσεις ἀπὸ τὶς γωνίες Ε καὶ Θ τοῦ ἐκεῖ εὑρισκομένου Φάρου ἀντιστοίχως 175,70μ. καὶ 174,30μ.

Τὸ σημεῖον 11 : Εἰς ἀποστάσεις ἀπὸ τὶς γωνίες Ε καὶ Θ τοῦ ἐκεῖ εὑρισκομένου Φάρου ἀντιστοίχως 154,80μ. καὶ 152,70μ.

Τὸ σημεῖον 12 : Εἰς ἀποστάσεις ἀπὸ τὶς γωνίες Ε καὶ Θ τοῦ ἐκεῖ εὑρισκομένου Φάρου ἀντιστοίχως 127,00μ. καὶ 123,80μ.

Τὸ σημεῖον 13 : Εἰς ἀποστάσεις ἀπὸ τὶς γωνίες Η καὶ Θ τοῦ ἐκεῖ εὑρισκομένου Φάρου ἀντιστοίχως 112,00μ. καὶ 110,30μ.

Τὸ σημεῖον 14 : Εἰς ἀποστάσεις ἀπὸ τὶς γωνίες Η καὶ Θ τοῦ ἐκεῖ εὑρισκομένου Φάρου ἀντιστοίχως 112,50μ. καὶ 109,60μ.

Τὸ σημεῖον 15 : Εἰς ἀποστάσεις ἀπὸ τὶς γωνίες Η καὶ Α τοῦ ἐκεῖ εὑρισκομένου Φάρου ἀντιστοίχως 106,00μ. καὶ 109,50μ.

Τὸ σημεῖον 16 : Εἰς ἀποστάσεις ἀπὸ τὶς γωνίες Η καὶ Α τοῦ ἐκεῖ εὑρισκομένου Φάρου ἀντιστοίχως 104,00μ. καὶ 105,00μ.

Τὸ σημεῖον 17 : Εἰς ἀποστάσεις ἀπὸ τὶς γωνίες Θ καὶ Α τοῦ ἐκεῖ εὑρισκομένου Φάρου ἀντιστοίχως 114,30μ. καὶ 118,50μ.

Τὸ σημεῖον 18 : Εἰς ἀποστάσεις ἀπὸ τὶς γωνίες Θ καὶ Α τοῦ ἐκεῖ εὑρισκομένου Φάρου ἀντιστοίχως 127,20μ. καὶ 130,80μ.

Τὸ σημεῖον 19 : Εἰς ἀποστάσεις ἀπὸ τὶς γωνίες Θ καὶ Α τοῦ ἐκεῖ εὑρισκομένου Φάρου ἀντιστοίχως 164,00μ. καὶ 165,30μ.

Τὸ σημεῖον 20 : Εἰς ἀποστάσεις ἀπὸ τὶς γωνίες Θ καὶ Α τοῦ ἐκεῖ εὑρισκομένου Φάρου ἀντιστοίχως 148,00μ. καὶ 146,70μ.

Τὸ σημεῖον 21 : Εἰς ἀποστάσεις ἀπὸ τὶς γωνίες Θ καὶ Α τοῦ ἐκεῖ εὑρισκομένου Φάρου ἀντιστοίχως 156,80μ. καὶ 153,20μ.

Τὸ σημεῖον 22 : Εἰς ἀποστάσεις ἀπὸ τὶς γωνίες Θ καὶ Α τοῦ ἐκεῖ εὑρισκομένου Φάρου ἀντιστοίχως 197,00μ. καὶ 193,60μ.

ΙΙ. Ὡς οριογραμμὴ παραλίας ὁρίζεται ἡ πολυγωνικὴ τῶν κορυφῶν 1', 2',3',4',5',6',7',8',9',10',11',12',13',14', 15', 16', 17', 18',19',20',21',22',23',24',25',26',27',28', 29', 30' καὶ 31', αἵτινες ἐξασφαλίζονται ἐκ σταθερῶν σημείων ὡς κατωτέρω :

Τὸ τμῆμα 1', 2', 3' τίθεται παραλλήλως πρὸς τὴν οριογραμμὴν αἰγιαλοῦ καὶ εἰς ἀπόστασιν 10μ.

Τὸ σημεῖον 3' : Εἰς ἀποστάσεις ἀπὸ τὶς γωνίες Α καὶ Ε τοῦ ἐκεῖ εὑρισκομένου Φάρου ἀντιστοίχως 90,20μ. καὶ 92,60μ.

Τὸ σημεῖον 4' : Εἰς ἀποστάσεις ἀπὸ τὶς γωνίες Α καὶ Ε τοῦ ἐκεῖ εὑρισκομένου Φάρου ἀντιστοίχως 83,70μ. καὶ 83,80μ.

Τὸ σημεῖον 5' : Εἰς ἀποστάσεις ἀπὸ τὶς γωνίες Β καὶ Ε τοῦ ἐκεῖ εὑρισκομένου Φάρου ἀντιστοίχως 88,00μ. καὶ 88,10μ.

Τὸ σημεῖον 6' : Εἰς ἀποστάσεις ἀπὸ τὶς γωνίες Β καὶ Η τοῦ ἐκεῖ εὑρισκομένου Φάρου ἀντιστοίχως 109,50μ. καὶ 109,70μ.

Τὸ σημεῖον 7' : Εἰς ἀποστάσεις ἀπὸ τὶς γωνίες Δ καὶ Η τοῦ ἐκεῖ εὑρισκομένου Φάρου ἀντιστοίχως 101,50μ. καὶ 103,20μ.

Τὸ σημεῖον 8' : Εἰς ἀποστάσεις ἀπὸ τὶς γωνίες Δ καὶ Η τοῦ ἐκεῖ εὑρισκομένου Φάρου ἀντιστοίχως 111,50μ. καὶ 109,40μ.

Τὸ σημεῖον 9' : Εἰς ἀποστάσεις ἀπὸ τὶς γωνίες Δ καὶ Θ τοῦ ἐκεῖ εὑρισκομένου Φάρου ἀντιστοίχως 120,00μ. καὶ 122,00μ.

Τὸ σημεῖον 10' : Εἰς ἀποστάσεις ἀπὸ τὶς γωνίες Δ καὶ Θ τοῦ ἐκεῖ εὑρισκομένου Φάρου ἀντιστοίχως 151,40μ. καὶ 151,00μ.

Τὸ σημεῖον 11' : Εἰς ἀποστάσεις ἀπὸ τὶς γωνίες Δ καὶ Θ τοῦ ἐκεῖ εὑρισκομένου Φάρου ἀντιστοίχως 160,30μ. καὶ 159,20μ.

Τὸ σημεῖον 12' : Εἰς ἀποστάσεις ἀπὸ τὶς γωνίες Δ καὶ Θ τοῦ ἐκεῖ εὑρισκομένου Φάρου ἀντιστοίχως 159,60μ. καὶ 157,30μ.

Τὸ σημεῖον 13' : Εἰς ἀποστάσεις ἀπὸ τὶς γωνίες Δ καὶ Θ τοῦ ἐκεῖ εὑρισκομένου Φάρου ἀντιστοίχως 194,00μ. καὶ 187,80μ.

Τὸ σημεῖον 14' : Εἰς ἀποστάσεις ἀπὸ τὶς γωνίες Ε καὶ Θ τοῦ ἐκεῖ εὑρισκομένου Φάρου ἀντιστοίχως 196,70μ. καὶ 198,00μ.

Τὸ σημεῖον 15' : Εἰς ἀποστάσεις ἀπὸ τὶς γωνίες Ε καὶ Θ τοῦ ἐκεῖ εὑρισκομένου Φάρου ἀντιστοίχως 187,00μ. καὶ 187,50μ.

Τὸ σημεῖον 16' : Εἰς ἀποστάσεις ἀπὸ τὶς γωνίες Ε καὶ Θ τοῦ ἐκεῖ εὑρισκομένου Φάρου ἀντιστοίχως 188,20μ. καὶ 187,80μ. ὡς εἰς τὸ τοπογραφικὸν διάγραμμα ἐμφαίνεται.

Τὸ σημεῖον 17' : Εἰς ἀποστάσεις ἀπὸ τὶς γωνίες Ε καὶ Θ τοῦ ἐκεῖ εὑρισκομένου Φάρου ἀντιστοίχως 181,60μ. καὶ 181,20μ.

Τὸ τμῆμα τῆς πολυγωνικῆς 18',19',20',21',22',23',24', 25',26' τίθεται παραλλήλως πρὸς τὴν ὁριογραμμὴν αἰγιαλοῦ καὶ εἰς ἀπόστασιν 10 μέτρων.

Τὸ σημεῖον 26' : Εἰς ἀποστάσεις ἀπὸ τὶς γωνίες Θ καὶ Α τοῦ ἐκεῖ εὑρισκομένου Φάρου ἀντιστοίχως 127,50μ. καὶ 130,60μ.

Τὸ σημεῖον 27' : Εἰς ἀποστάσεις ἀπὸ τὶς γωνίες Θ καὶ Α τοῦ ἐκεῖ εὑρισκομένου Φάρου ἀντιστοίχως 152,00μ. καὶ 151,50μ.


Τὸ σημεῖον 28' : Εἰς ἀποστάσεις ἀπὸ τὶς γωνίες Θ καὶ Α τοῦ ἐκεῖ εὑρισκομένου Φάρου ἀντιστοίχως 156,40μ. καὶ 157,70μ.


Τὸ τμῆμα τῆς πολυγωνικῆς 28', 29', 30', 31' τίθεται παραλλήλως πρὸς τὴν ὁριογραμμὴν αἰγιαλοῦ καὶ εἰς ἀπόστασιν 10 μέτρων.


Δὲν ἔχει γίνει καθορισμὸς ὁριογραμμῶν αἰγιαλοῦ καὶ παραλίας στὶς ἑκατέρωθεν ἐπεκτάσεις τοῦ τοπογραφικοῦ.


Ἡ Ἐπιτροπὴ

ΣΩΤΗΡΙΟΣ Ν. ΡΑΛΛΗΣ, Οἰκονομικὸς Ἔφορος Παξῶν,
ΑΠΟΣΤΟΛΟΥΔΙΑΣ ΑΠΟΣΤΟΛΟΣ, Ἀρχικελευστὴς
ΔΗΜΗΤΡΙΟΣ Μ. ΜΑΚΚΑΣ, Τοπ. Μηχ. ἐπὶ 3ο.

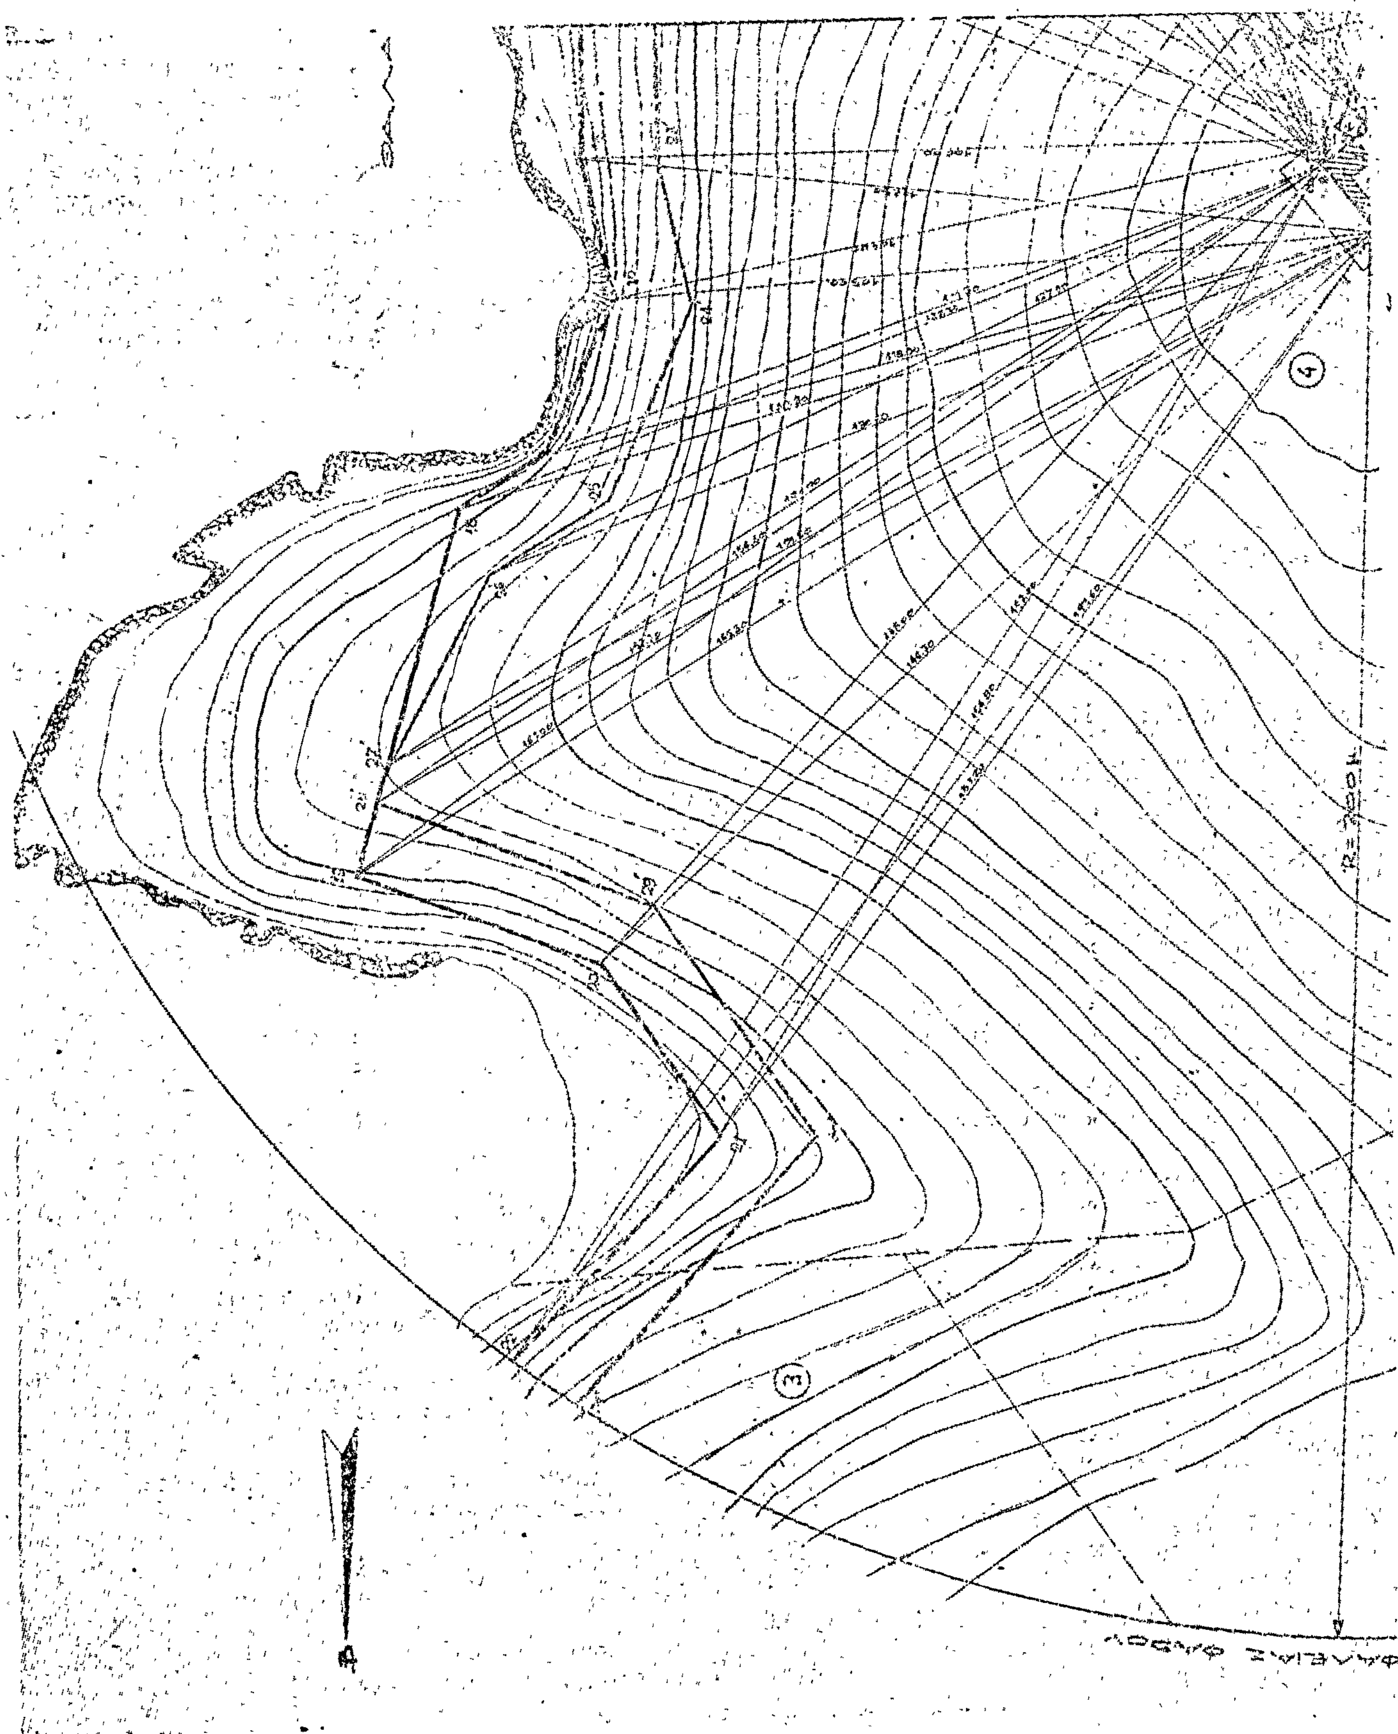

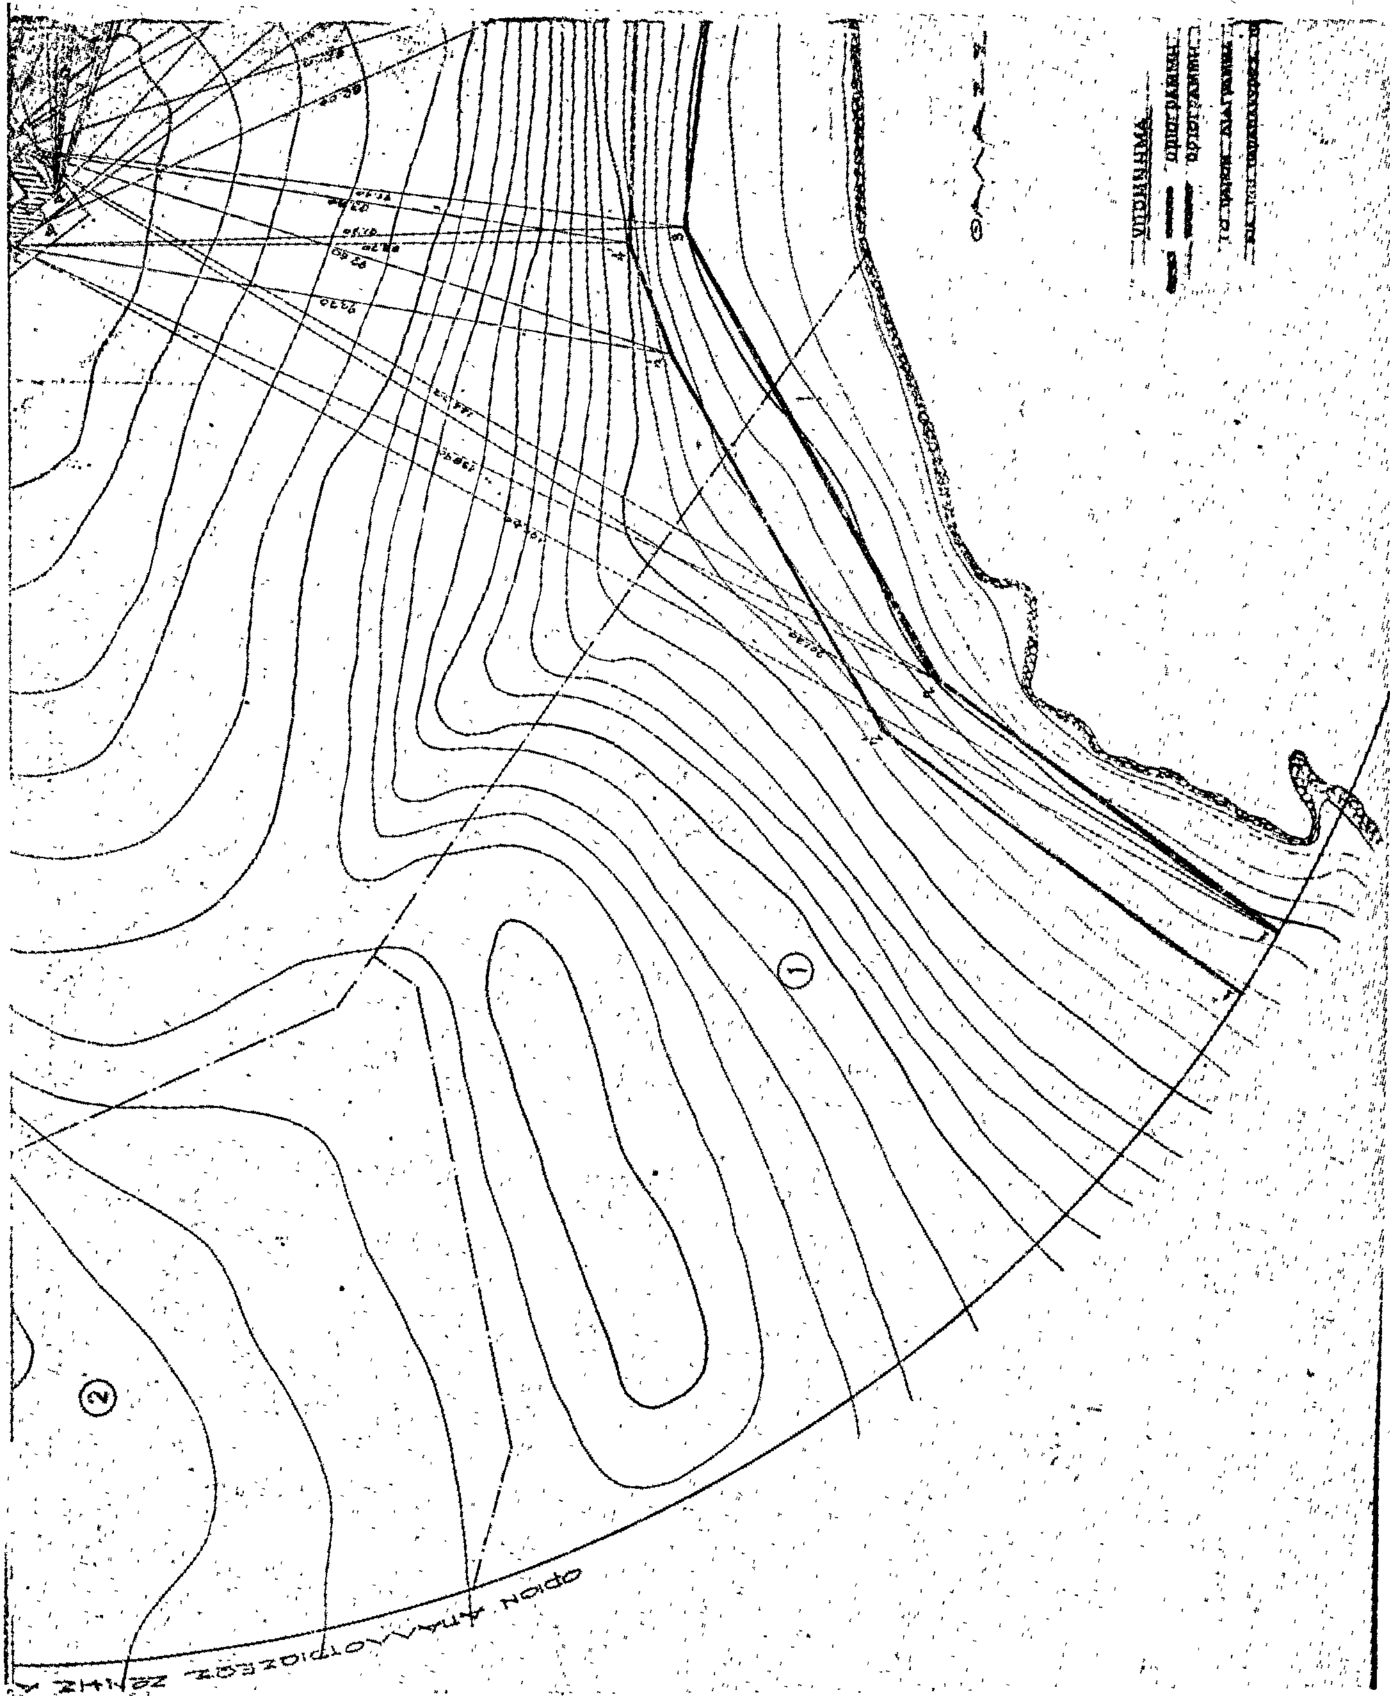
1
2

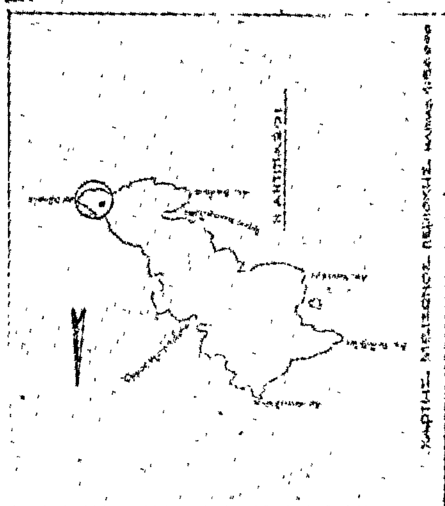

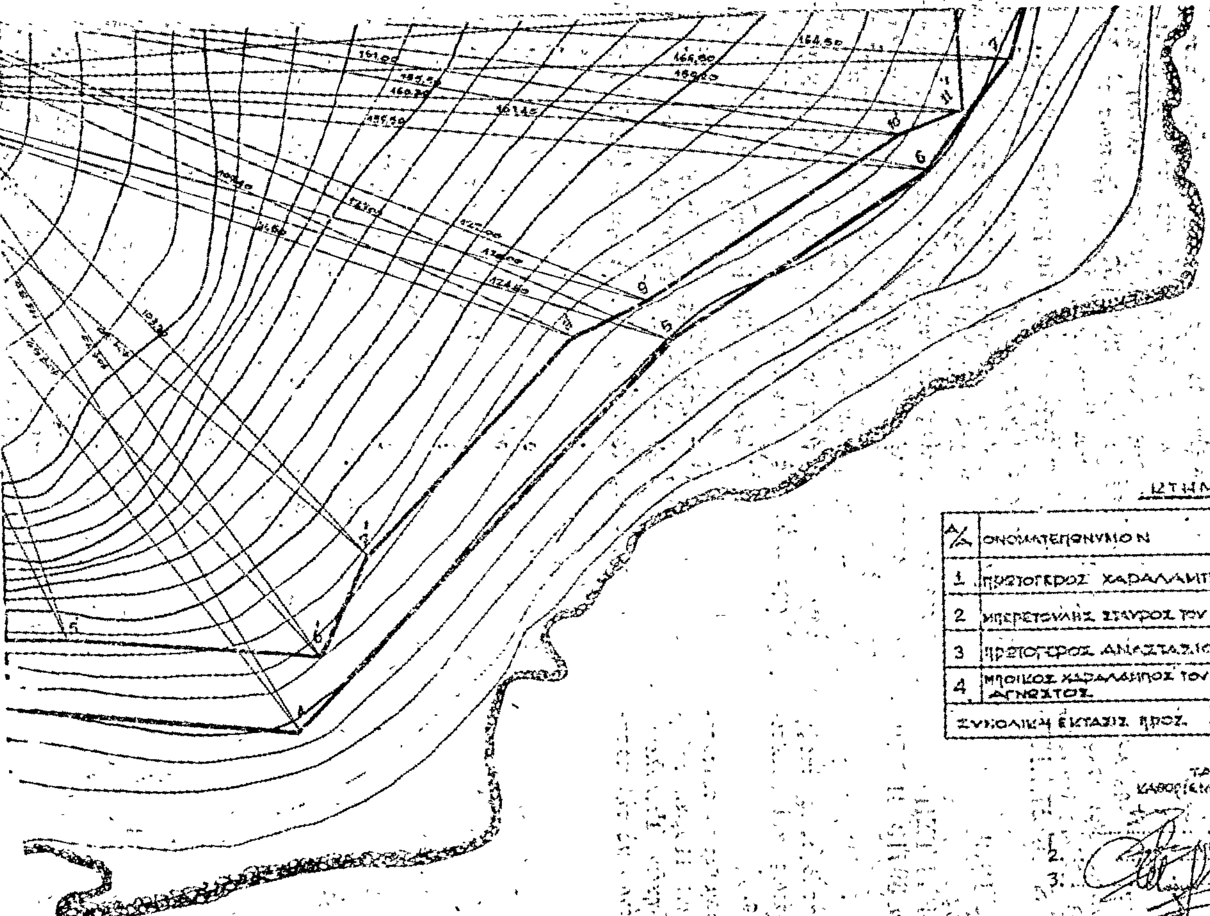

ΚΤΗΜΑΤΟΛΟΓΙΚΟΣ ΠΙΝΑΞ

Α/Α	ΟΝΟΜΑΤΕΠΩΝΥΜΟΝ	ΕΙΔΟΣ ΙΔΙΟΚΤΗΣΙΑΣ	
1	ΠΡΩΤΟΓΕΡΟΣ ΧΑΡΑΛΑΜΠΟΣ	ΑΓΡΟΣ	
2	ΜΠΕΡΕΤΟΥΛΗΣ ΣΤΑΥΡΟΣ ΤΟΥ ΓΕΡΑΣΙΜΟΥ	ΑΓΡΟΣ	
3	ΠΡΩΤΟΓΕΡΟΣ ΑΝΑΣΤΑΣΙΟΣ	ΑΓΡΟΣ	
4	ΜΠΟΙΚΟΣ ΧΑΡΑΛΑΜΠΟΣ ΤΟΥ ΧΑΡΑΛΑΜΠΟΥ ΑΓΝΩΣΤΟΣ	ΑΓΡΟΣ ΑΓΡΟΣ	
ΣΥΝΟΛΙΚΗ ΕΚΤΑΣΙΣ ΠΡΟΣ ΑΠΑΛΛΟΤΡΙΩΣΙΝ			

ΤΑ ΜΕΛΗ ΤΗΣ ΕΠΙΤΡΟΠΗΣ
ΚΑΘΟΡΙΣΜΟΥ ΟΡΙΩΝ ΑΙΓΙΑΛΟΥ ΚΑΙ ΠΑΡΑΛΙΑΣ

1. ...... ΟΙΚ. ΕΦΟΡΟΣ ΠΑΞΩΝ
2. ...... ΤΟΠΟΓΡΑΦΟΣ ΕΠΙΚΕΛΕΥΣΤΗΣ
3. ...... ΔΗΜΗΤΡΙΟΣ ΜΑΥΚΑΣ ΠΡΟΙΣΤΑΜΕΝΟΣ Τ.Ε.Σ. Δ/νσεως Τ.Υ.Ν. ΚΕΡΚΥΡΑΣ

ΕΘΕΩΡΗΘΗ
ΚΕΡΚΥΡΑ 1-3-1979
Δ.Τ.Υ.Ν. ΚΕΡΚΥΡΑΣ



ΜΗΧΑΝΙΚΟΣ ΜΕ 2ο β

ΗΛΕΓΧΘΗ
ΚΕΡΚΥΡΑ 27-12-1978
Ε. ΑΡΒΑΝΙΤΑΚΗ
ΠΟΛ. ΜΗΧΑΝΙΚΟΣ ΤΩΝ ΣΥΜΒΑΣΕΩΝ

...σχεδίου αντικαθιστά το XII-27β/4-8-78

ΚΟΙΝΟΝ

XII-27Γ
12-2-79
1:500

ΣΗΜΕΙΩΣΙΣ

Το παρόν σχέδιον είναι το XII-27β/4-8-78 ... ως ... διά του 14281/16-12-78 Δ.Τ.Υ.Ν. ΚΕΡΚΥΡΑΣ ...

ΑΠΑΛΛΟΤΡΙΩΣΙΣ ΕΚΤΑΣΕΩΣ
ΠΡΟΣ ΔΗΜΙΟΥΡΓΙΑΝ
ΖΩΝΗΣ ΑΣΦΑΛΕΙΑΣ
ΦΑΡΟΥ ΑΝΤΙΠΑΞΩΝ
ΤΟΠΟΓΡΑΦΙΚΟΝ

ΑΙΓΙΑΛΟΥ
ΠΑΡΑΛΙΑΣ

ΣΥΝΟΔΕΥΕΙ ΤΗΝ ΑΠΟ 1-3-79 ΕΚΘΕΣΙΝ ΤΗΣ ΕΠΙΤΡΟΠΗΣ
ΕΠΙΣΗΣ ΔΕΝ ΕΧΕΙ ΕΚΤΕΛΕΣΘΗ Ο ΚΑΘΟΡΙΣΜΟΣ ΑΙΓΙΑΛΟΥ ΚΑΙ ΠΑΡΑΛΙΑΣ

ΠΟΛΕΟΔΟΜΙΑ

ΑΝΑΚΟΙΝΩΣΕΙΣ

(2)

Περὶ εἰδοποιήσεως τῆς γενομένης καταθέσεως παρὰ Συμβολαιογράφῳ γραμματίου συστάσεως παρακαταθήκης δι' ἀποζημίωσιν προσκυρωθέντος οἰκοπέδου ἐν Θεσσαλονίκῃ.

Ἡ ἐν Ἁγίῳ Ὄρει Ἄθω Ἱερὰ Μονὴ Ξενοφῶντος, νομίμως ἐκπροσωπουμένη, κατέθηκεν εἰς τὸ ἐν Θεσσαλονίκῃ Ὑποκατάστημα τοῦ Ταμείου Παρακαταθηκῶν καὶ Δανείων, δυνάμει τοῦ ὑπ' ἀριθ. 258.259/27.7.1979 γραμματίου συστάσεως παρακαταθήκης, τὸ ποσὸν τῶν δραχμῶν 744.000, (ἑπτακοσίων τεσσαράκοντα τεσσάρων χιλιάδων), ὡς ἀποζημίωσιν, καθορισθεῖσαν δυνάμει τῆς ὑπ' ἀριθ. 1593/79 ἀποφάσεως τοῦ Μονομελοῦς Πρωτοδικείου Θεσσαλονίκης, διὰ τὴν, κατόπιν τῆς ὑπ' ἀριθ. 458/78 πράξεως τακτοποιήσεως τοῦ Πολεοδομικοῦ Γραφείου Θεσσαλονίκης, κυρωθείσης διὰ τῆς ὑπ' ἀριθ. 10.531/1978 ἀποφάσεως Νομαρχίας Θεσσαλονίκης, προσκύρωσιν τμήματος οἰκοπέδου, ὑπὸ στοιχεῖα 3—4—5—6—3, ἐμβαδοῦ 24,00 τ.μ., καταργουμένου κοινοχρήστου χώρου, ἰδιοκτησίας Δήμου Θεσσαλονίκης, φερομένου ἐν τῇ ἀνωτέρω πράξει ἐπ' ὀνόματι Δήμου Θεσ/νίκης, εἰς οἰκόπεδον τῆς ὑποχρέου καταθέτιδος, ἀποδοτέα εἰς τοὺς κατὰ Νόμον ἀναγνωρισθησομένους δικαιούχους.

Τὸ ἀνωτέρω γραμμάτιον συστάσεως παρακαταθήκης κατετέθη παρὰ τῷ Συμβολαιογράφῳ Θεσσαλονίκης Τριανταφύλλῳ Κ. Τσαγανᾶ—Τακαντζᾶ (Λεωφόρος Βασιλέως Κωνσταντίνου 3), συνταχθείσης τῆς ὑπ' ἀριθ. 8.950/27.7.1979 πράξεώς του.

Ἐν Θεσσαλονίκῃ τῇ 27 Ἰουλίου 1979

Ἡ πληρεξουσία Δικηγόρος

ΕΛΕΝΗ ΓΕΩΡΓΙΟΥ ΝΑΚΟΥ—ΚΥΡΤΣΗ

(Ἀριθ. τριπλ. Α' Δημοσίου Ταμ. Ἀθηνῶν 39713/31.7.79)

(3)

Περὶ εἰδοποιήσεως τῆς γενομένης παρακαταθέσεως ἀποζημιώσεως λόγῳ ἀναγκαστικῆς προσκυρώσεως καὶ ρυμοτομίας οἰκοπεδικῆς ἐκτάσεως ἐν Τρικάλοις.

Διὰ τοῦ ὑπ' ἀριθ. 15834/16.7.1979 γραμματίου συστάσεως παρακαταθήκης κατετέθη εἰς τὸ Ταμεῖον Παρακαταθηκῶν καὶ Δανείων (Γραφεῖον Παρακαταθηκῶν Τρικάλων) παρὰ τῶν ὑπὲρ ὧν ἡ προσκύρωσις (βαρυνομένων μὲ τὴν καταβολὴν ἀποζημιώσεως λόγῳ προσκυρώσεως καὶ ρυμοτομίας) συνιδιοκτητῶν τῆς, ἐν τῇ ὑπ' ἀριθ. 13/1978 σχετικῇ πράξει τακτοποιήσεως καὶ ἀναλογισμοῦ ἀποζημιώσεως τοῦ Πολεοδομικοῦ Γραφείου Τρικάλων, ἀναφερομένης ὑπὸ τὸν ἀριθμὸν (3) ἰδιοκτησίας καὶ οἵτινες ἰδιοκτῆται ἐν τῇ πράξει ταύτῃ ἀναφέρονται ὡς «κληρονόμοι Β. Σιμῆ», κάτοικοι Τρικάλων, ὑπὲρ τοῦ Δήμου Τρικκαίων ἢ παντὸς ἑτέρου ἀναγνωρισθησομένου δικαιούχου, ποσὸν τριακοσίων ὀγδοήκοντα μιᾶς χιλιάδων πεντακοσίων (381.500) δραχμῶν, ὡς ἀποζημίωσις λόγῳ προσκυρώσεως καὶ ρυμοτομίας τοῦ ἐν Τρικάλοις οἰκοπέδου τοῦ Δήμου Τρικκαίων, πρὸς τακτοποίησιν τῶν ἐν τῇ προαναφερθείσῃ ὑπ' ἀριθ. 13/1978 σχετικῇ πράξει ἀναφερομένων καὶ δι' αὐτῆς τακτοποιουμένων ἰδιοκτησιῶν καὶ δὴ τῶν ἑξῆς τμημάτων τῆς ὡς ἄνω ἰδιοκτησίας τοῦ Δήμου Τρικκαίων ἤτοι α) τοῦ προσκυρουμένου τμήματος ὑπὸ τὰ στοιχεῖα Ι—Κ—Ρ—21—22—Ι ἐκτάσεως τριάκοντα ἑπτὰ τετραγ. μέτρων καὶ πεντήκοντα ἑκατοστῶν τοῦ τετρ. μέτρου (37,50) μ2 καὶ β) τοῦ ρυμοτομουμένου τμήματος ὑπὸ τὰ στοιχεῖα Ι—Κ—Σ—Ι ἐκτάσεως ὀγδοήκοντα πέντε ἑκατοστῶν τοῦ τετρ. μέτρου (0,85) μ2, κυρωθείσης τῆς ἐν λόγῳ 13/1978 πράξεως δυνάμει τῶν ὑπ' ἀριθ. Ε7446/1978 καὶ Γ33054/1978 ἀποφάσεων τῶν Νομάρχου Τρικάλων καὶ Ὑπουργοῦ Δημοσίων Ἔργων ἀντιστοίχως, καταστάσης οὕτω ὁριστικῆς καὶ ἀμετακλήτου, καθορισθείσης δὲ τῆς προσωρινῆς τιμῆς μονάδος ἀποζημιώσεως εἰς δέκα χιλιάδας (10.000) δραχμὰς κατὰ μ2 διὰ τῆς ὑπ' ἀριθ. 387/1979 ἀποφάσεως τοῦ Μονομελοῦς Πρωτοδικείου Τρικάλων.

Τὸ ἀνωτέρω ὑπ' ἀριθ. 15834/16.7.1979 γραμμάτιον συστάσεως παρακαταθήκης κατετέθη νομίμως εἰς τὸν Συμβολαιογράφον Τρικάλων Δημήτριον Ἀρβανίτην, συνταγείσης τῆς ὑπ' ἀριθ. 23248/26.7.79 πράξεώς του, κεκυρωμένον ἀντίγραφον τῆς ὁποίας μετὰ τῆς παρὰ πόδας ταύτης παραγγελίας ἐκοινοποίησα νομίμως πρὸς τὸν ὑπὲρ οὗ, ἡ γενομένη παρακατάθεσις Δήμου Τρικκαίων διὰ τοῦ δικαστικοῦ ἐπιμελητοῦ τῶν ἐν Τρικάλοις Πρωτοδικῶν Βασιλείου Γιουβρῆ συνταγείσης πρὸς τοῦτο τῆς ὑπ' ἀριθ. 11222δ/28.7.1979 σχετικῆς ἐκθέσεως ἐπιδόσεως.

Ἐν Ἀθήναις τῇ 30 Ἰουλίου 1979

Ὁ πληρεξούσιος Δικηγόρος

ΣΤΕΦΑΝΟΣ Σ. ΚΩΣΤΙΚΑΣ

(Ἀριθ. τρ. Δημ. Ταμ. Γέν. Ἐσ. Ἀθηνῶν 41257/31.7.79)

ΑΠΟ ΤΟ ΕΘΝΙΚΟ ΤΥΠΟΓΡΑΦΕΙΟ